

Inhaber
Bauing.- BA
Klemens Müller
13 38462 Grafhorst
Fax.: 987103, E-Mail: Bauplanmueler@web.c

Planänderungsliste:

Planungsstufe:

Zeichnung:

B-01 - Erdgeschoss Grundriss

Bauvorhaben:

Neubau eines Einfamilienhaus mit Garage

Bauherr:

Bauort:

Entwurfsverfasser:

Klemens Müller Bauing.- BA
Grüne Ave 13
38462 Grafhorst
Tel.: 05364-1805, Fax.: 05364-967103
E-Mail: Bauplanmueller@web.de

Zeichnungs - Nr.:





Maßstab: 1:100 $175,38 \text{ m}^2$

Datum: 20.08.2015

Auftrags. Nr. 53-2015

Bauherr:

Entwurfsverfasser:

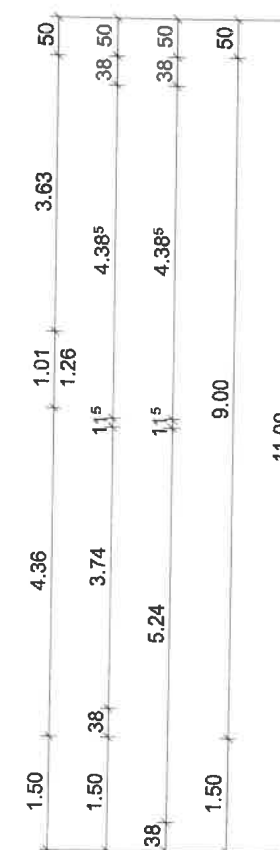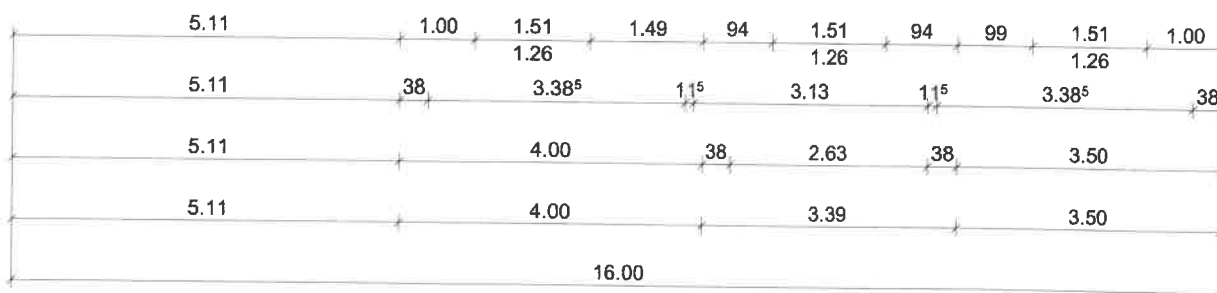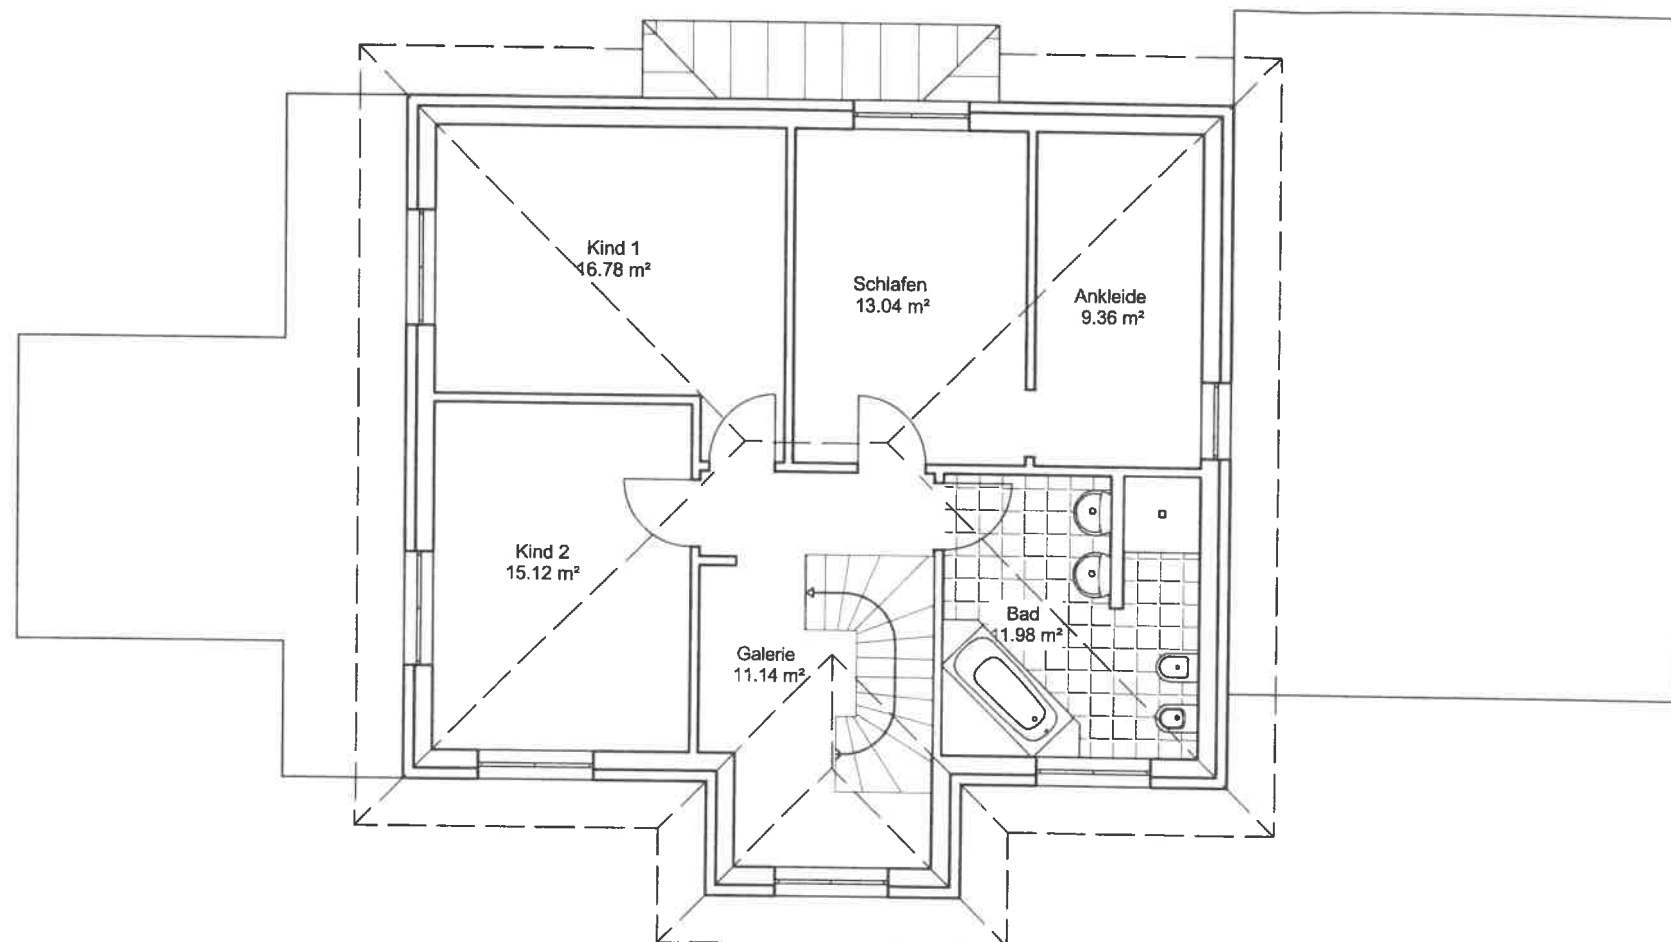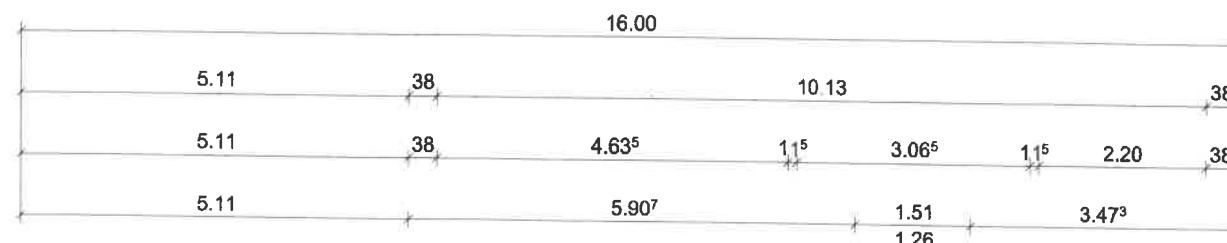

Bauplan - Müller

Statik - Wärmeschutz
Entwurfsplanung
Wertgutachten

Inhaber
Bauing.- BA
Klemens Müller

Grüne Aue 13 38462 Grafhorst
Tel.: 05364-1805, Fax.: 967103, E-Mail: Bauplanmueller@web.de

Planänderungsliste:

Planungsstufe:

Zeichnung:

B-02 - Dachgeschoss Grundriss

Bauvorhaben:

Neubau eines Einfamilienhaus mit Garage

Bauherr:

Bauort:

Entwurfsverfasser:

Klemens Müller Bauing.- BA
Grüne Aue 13
38462 Grafhorst
Tel.: 05364-1805, Fax.: 05364-967103
E-Mail: Bauplanmueller@web.de

Zeichnungs - Nr.:


Maßstab: 1:100 175,38 m²

Datum: 17.07.2015

Auftrags. Nr. 53-2015


Bauherr:

Entwurfsverfasser:

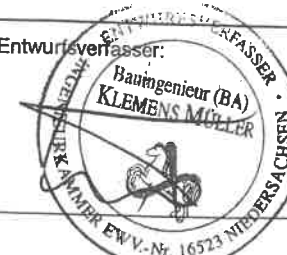

Dachkonstruktion lt. Statik

Dachneigung: 22.0

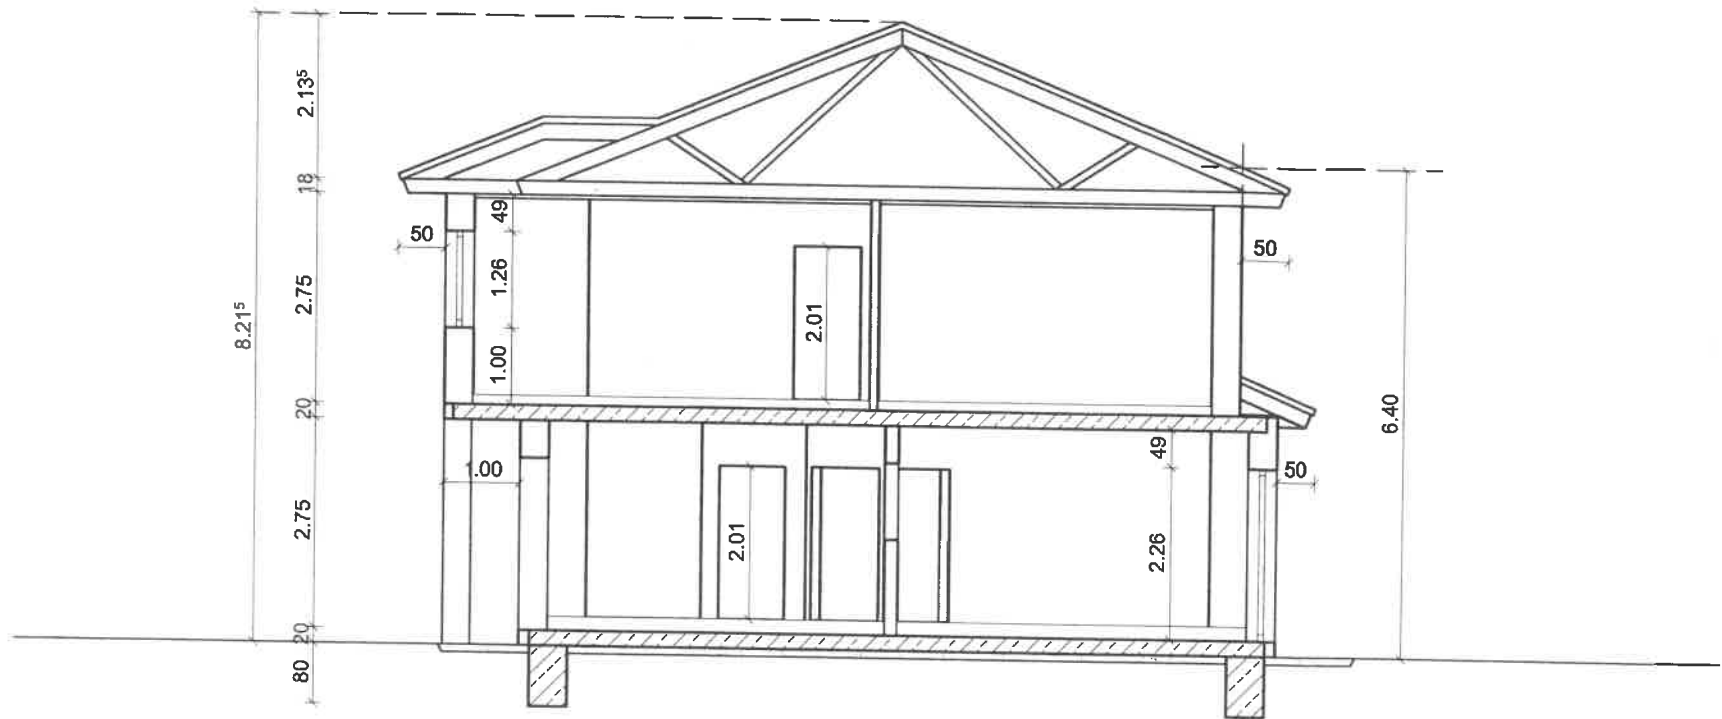


Schnitt A - A
M. 1:100

Bodenplatte C 25/30 d=25cm
Filterschicht 0/60 d=10cm

Dachkonstruktion lt. Statik

Dachneigung: 22.0

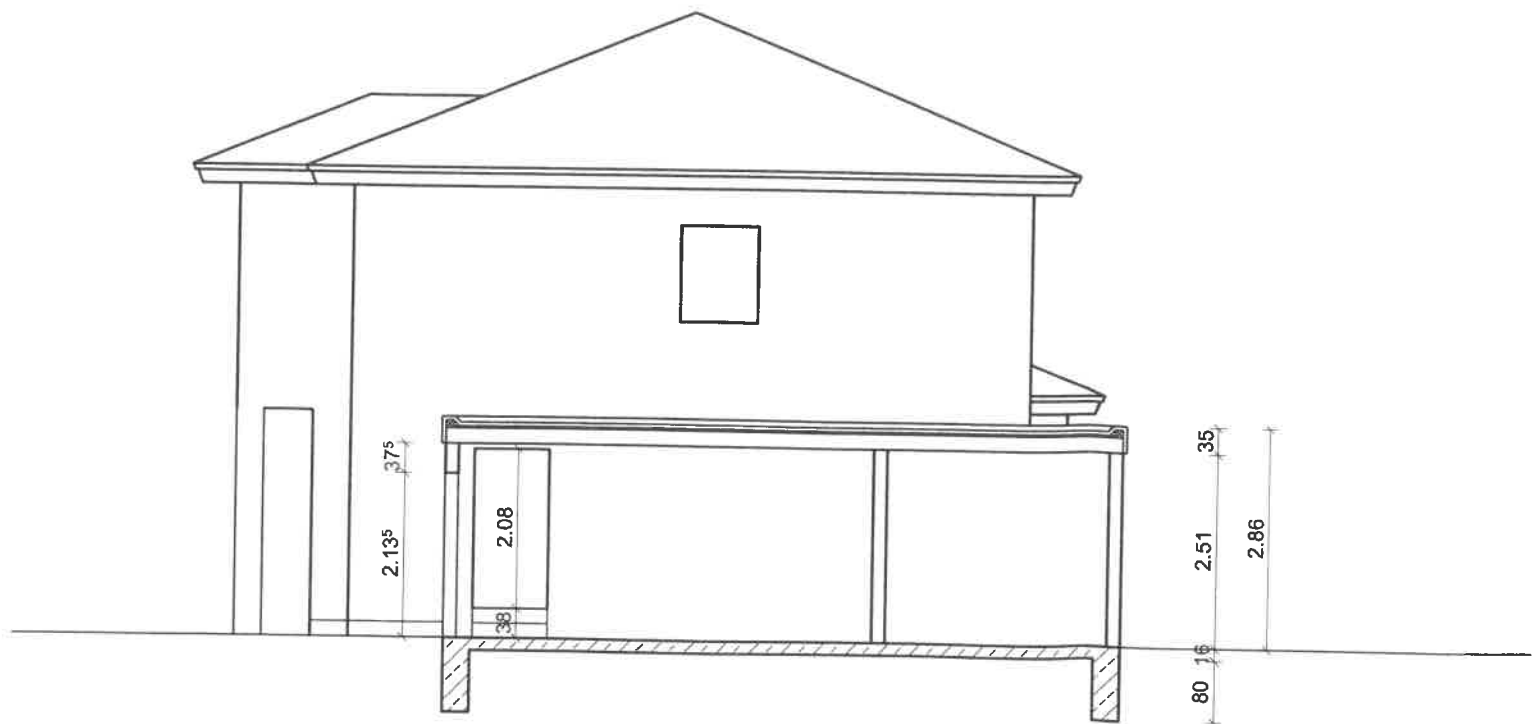

Schnitt B - B
M. 1:100

Bodenplatte C 25/30 d=25cm
Filterschicht 0/60 d=10cm

Bauplan - Müller

Statik - Wärmeschutz
Entwurfsplanung
Wertgutachten

Inhaber
Bauing.- BA
Klemens Müller
Grüne Aue 13
38462 Grafhorst
Tel.: 05364-1805, Fax.: 967103, E-Mail: Bauplanmueller@web.de

Planänderungsliste:

Planungsstufe:

Zeichnung:

B-03 Schnitt A - A und Schnitt B - B

Bauvorhaben:

Neubau eines Einfamilienhaus mit Garage

Bauherr:

Bauort:

Entwurfsverfasser:

Klemens Müller Bauing.- BA
Grüne Aue 13
38462 Grafhorst
Tel.: 05364-1805, Fax.: 05364-967103
E-Mail: Bauplanmueller@web.de

Zeichnungs - Nr.:

Maßstab: 1:100

Datum: 17.07.2015


Auftrags. Nr. 53-2015

Bauherr:


Entwurfsverfasser:

Bauingenieur (BA)
KLEMENS MÜLLER



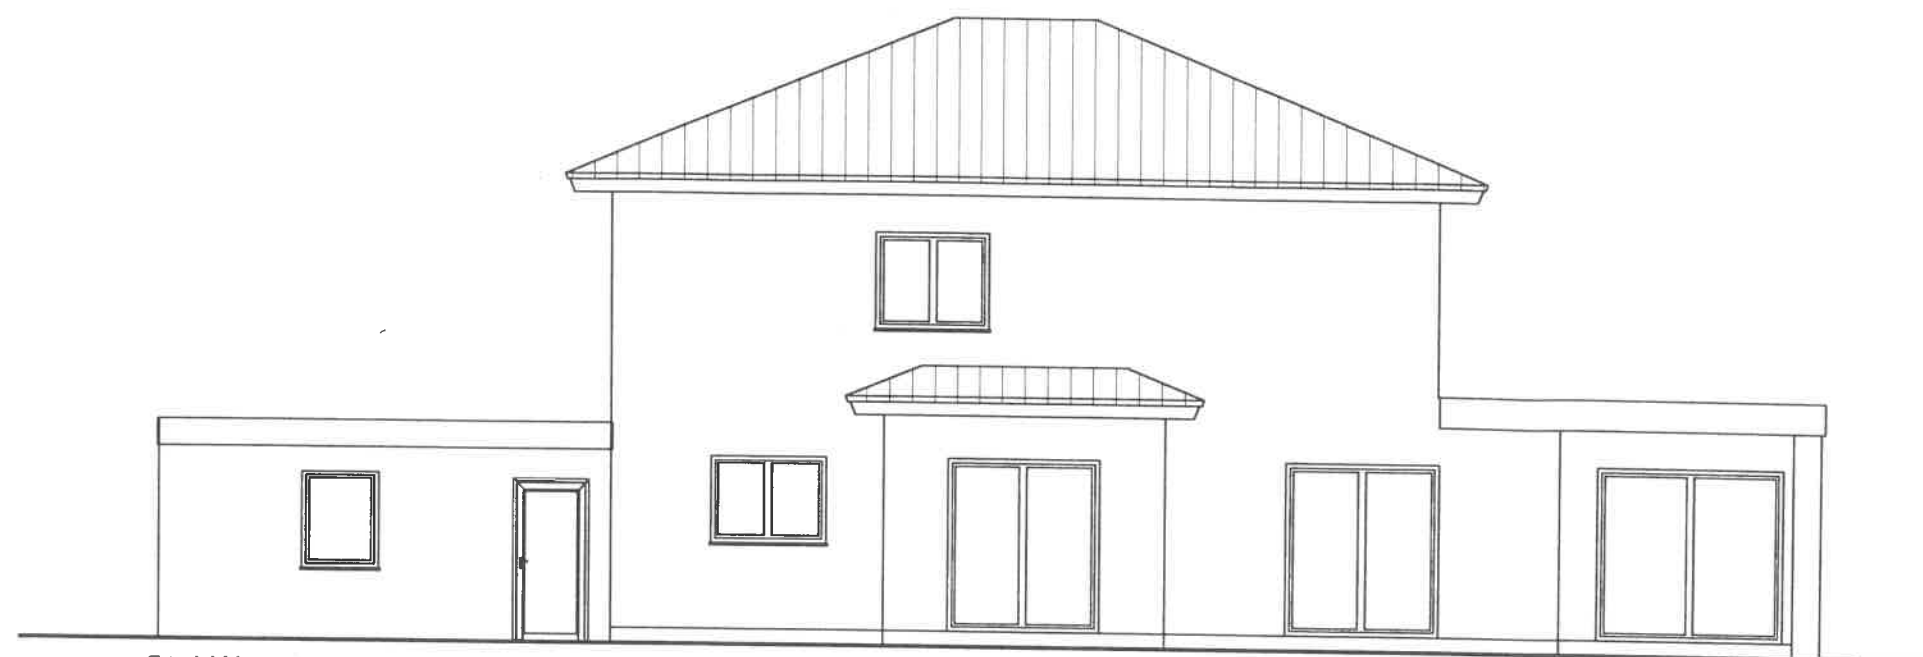

Süd-West Ansicht
M. 1:100

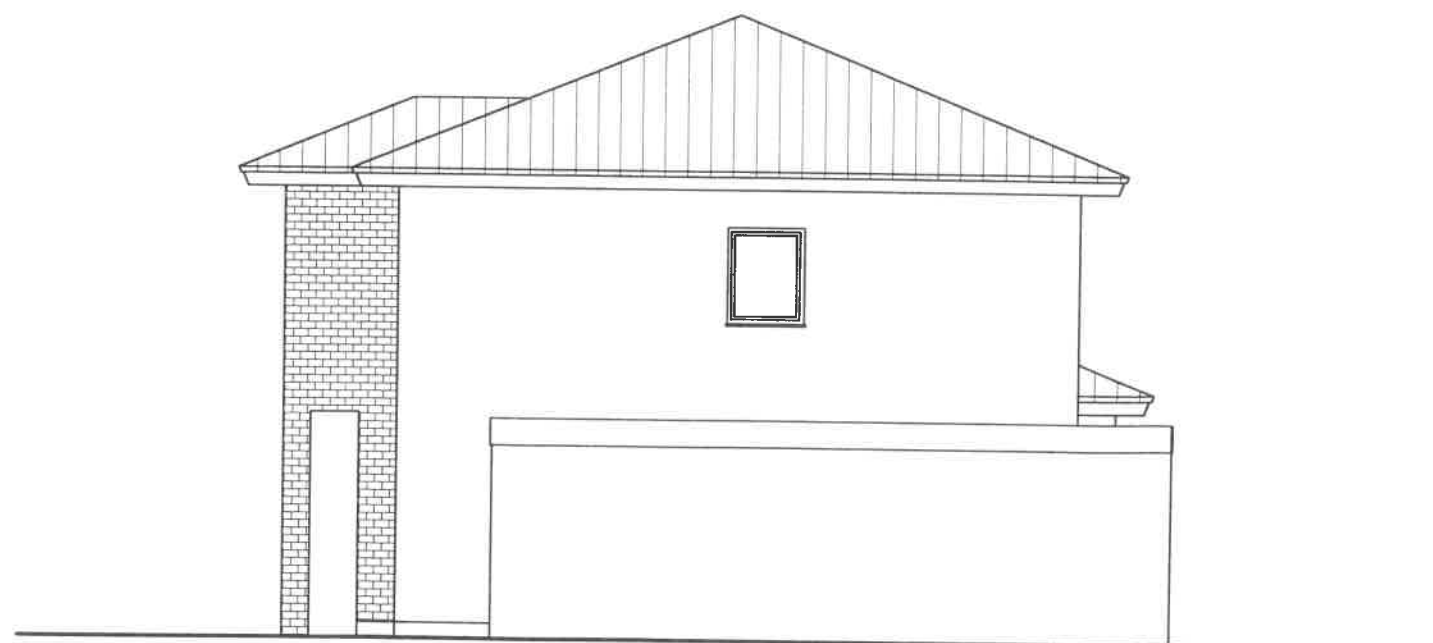

Nord-West Ansicht
M. 1:100

Bauplan - Müller

Statik - Wärmeschutz
Entwurfsplanung
Wertgutachten

Inhaber
Bauing.- BA
Klemens Müller

Grüne Aue 13 38462 Grafhorst
Tel.: 05364-1805, Fax.: 967103, E-Mail: Bauplanmueller@web.de

Planänderungsliste:

Planungsstufe:

Zeichnung:

B-04 - Süd-West und Nord-West Ansicht

Bauvorhaben:

Neubau eines Einfamilienhaus mit Garage

Bauherr:

Bauort:

Entwurfsverfasser:

Klemens Müller Bauing.- BA
Grüne Aue 13
38462 Grafhorst
Tel.: 05364-1805, Fax.: 05364-967103
E-Mail: Bauplanmueller@web.de

Zeichnungs - Nr.:


Maßstab: 1:100

Datum: 17.07.2015

Auftrags. Nr. 53-2015


Bauherr:

Entwurfsverfasser:

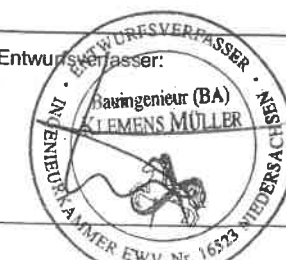



Nord-Ost Ansicht
M. 1:100

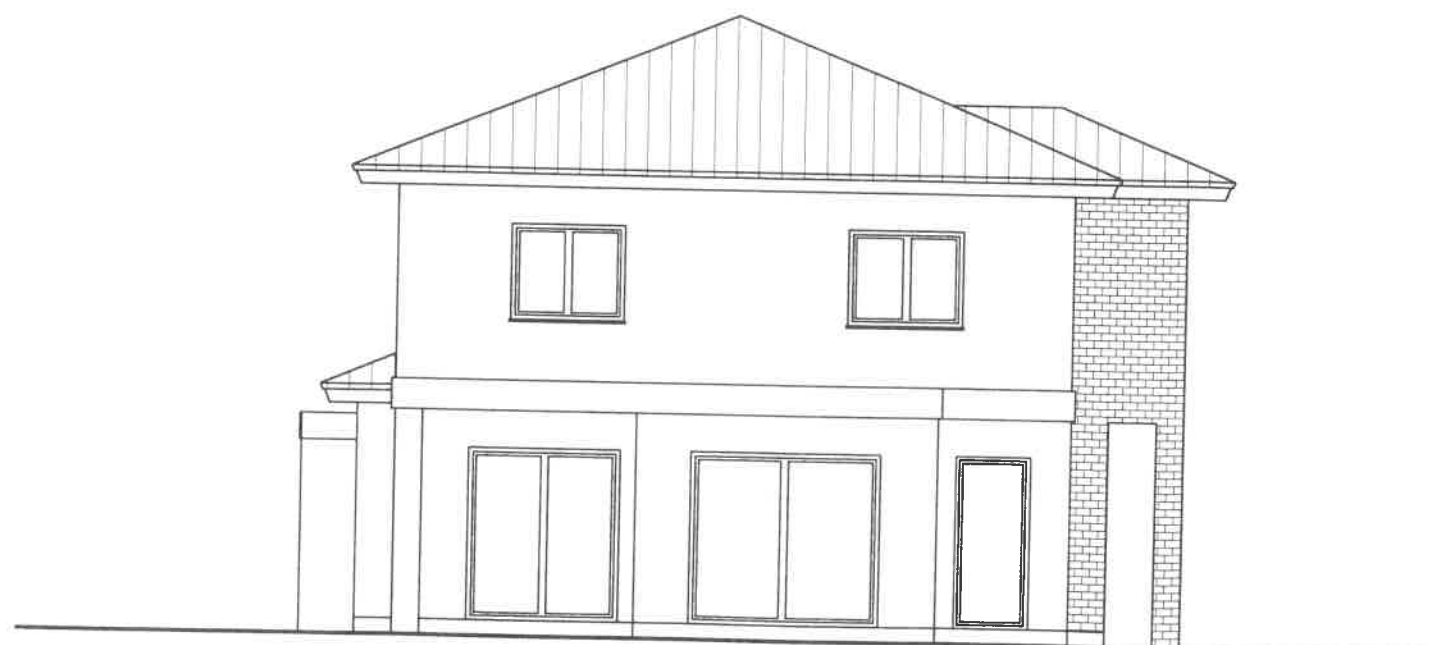

Süd-Ost Ansicht
M. 1:100

Bauplan - Müller

Statik - Wärmeschutz
Entwurfsplanung
Wertgutachten

Inhaber
Bauing.- BA
Klemens Müller

Grüne Aue 13 38462 Grafhorst
Tel.: 05364-1805, Fax.: 967103, E-Mail: Bauplanmueller@web.de

Planänderungsliste:

Planungsstufe:

Zeichnung:

B-05 - Nord-Ost und Süd-Ost Ansicht

Bauvorhaben:

Neubau eines Einfamilienhaus mit Garage

Bauherr:

Bauort:

Entwurfsverfasser:

Klemens Müller Bauing.- BA
Grüne Aue 13
38462 Grafhorst
Tel.: 05364-1805, Fax.: 05364-967103
E-Mail: Bauplanmueller@web.de

Zeichnungs - Nr.:

Maßstab: 1:100

Datum: 17.07.2015

Auftrags. Nr. 53-2015

Bauherr:

Entwurfsverfasser: