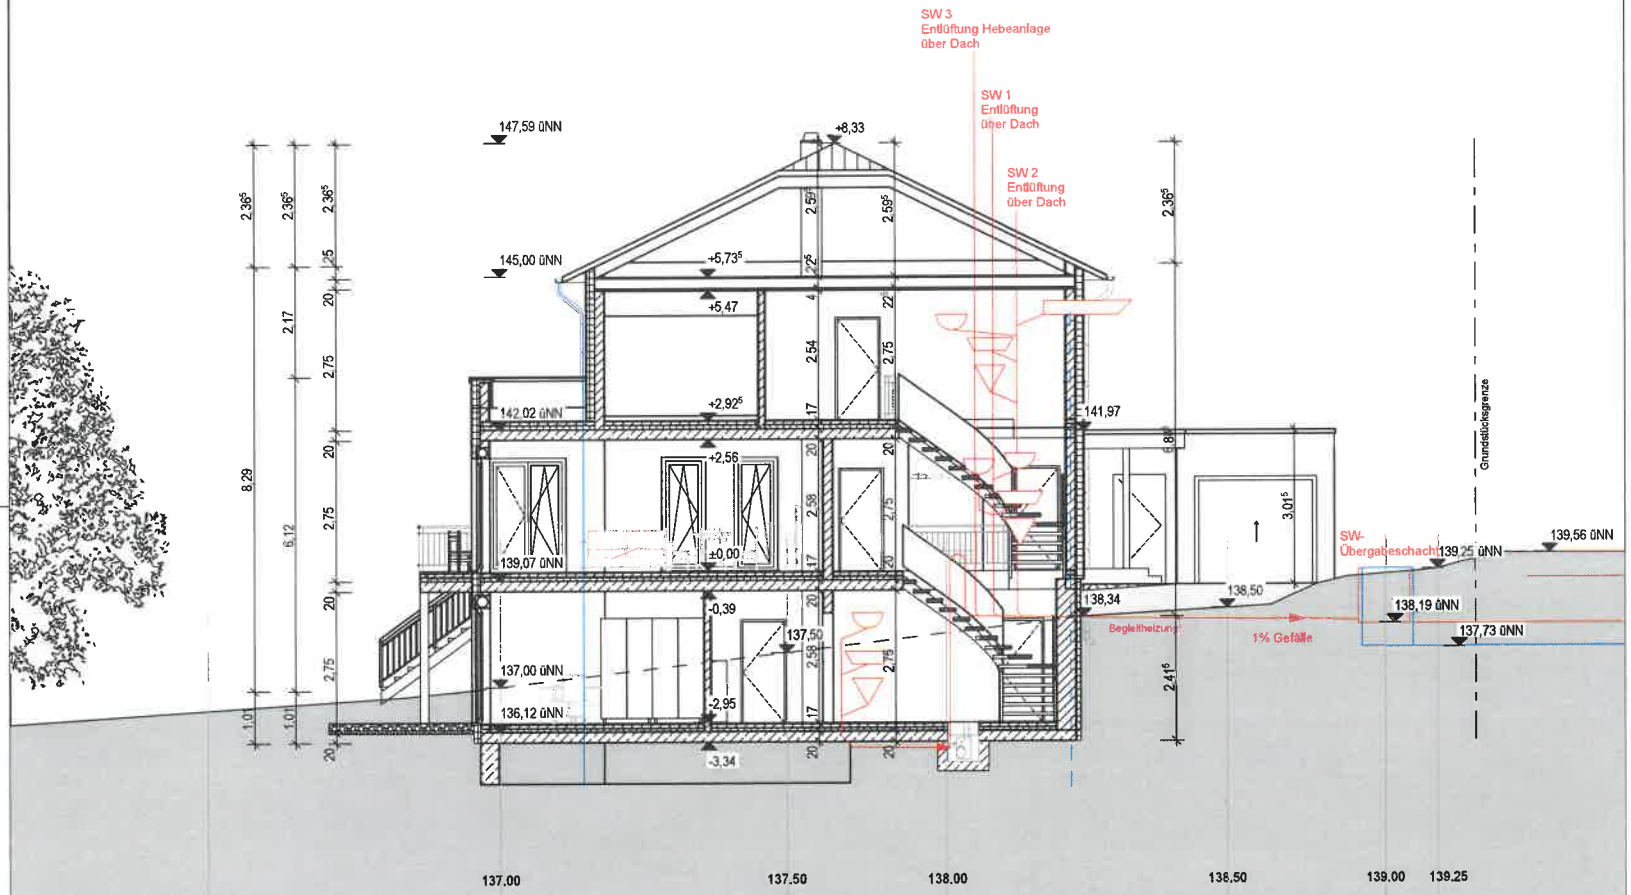
SW 3
Entlüftung Hebeanlage
über Dach
SW 1
Entlüftung
über Dach
SW 2
Entlüftung
über Dach
147,59 üNN
145,00 üNN
142,02 üNN
139,07 üNN
137,00 üNN
136,12 üNN
+8,33
+5,73
+5,47
+2,92
+2,56
±0,00
-0,39
-2,95
-3,34
137,50
141,97
138,34
138,50
139,25 üNN
139,56 üNN
138,19 üNN
137,73 üNN
SW-
Übergabeschacht
Begleitheizung
1% Gefälle
Grundstücksgrenze
8,29
6,12
137.00
137.50
138.00
138.50
139.00
139.25