



Vermessungs- und Katasterverwaltung Niedersachsen

Gemeinde: Wittingen, Stadt
Gemarkung: Vorhop
Flur: 14 Flurstück: 50/2


Liegenschaftskarte 1:1000

Standardpräsentation

Erstellt am 17.03.2020

N = 5834045

E = 32612304

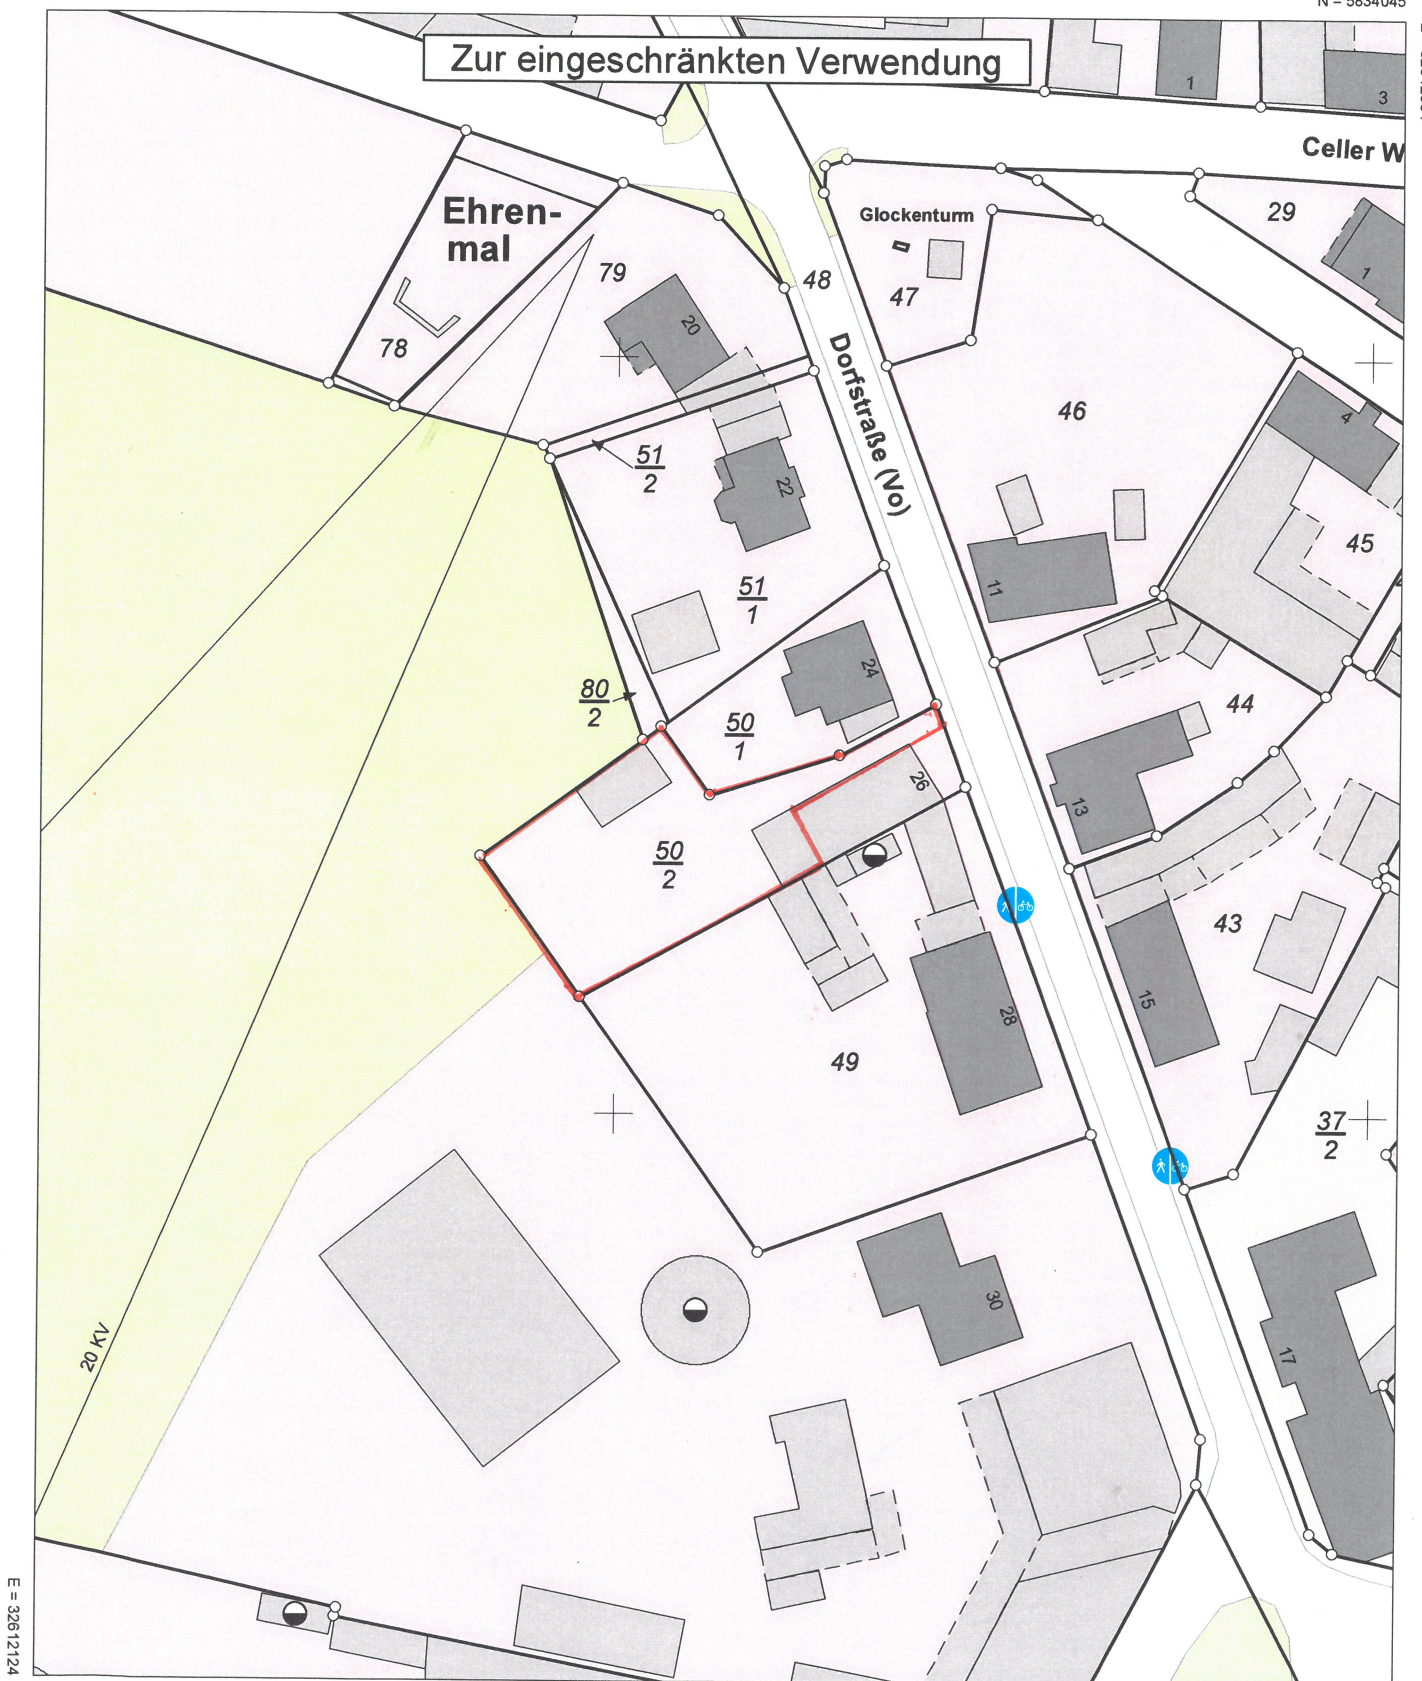

N = 5833825

Verantwortlich für den Inhalt:

Landesamt für Geoinformation und Landesvermessung Niedersachsen
- Katasteramt Gifhorn - Stand: 07.03.2020
Am Schlossgarten 6
38518 Gifhorn

Bereitgestellt durch:

ÖbVI Tobias Jankowski

Luisenstraße 18
31224 Peine

Zeichen:

Bei einer Verwertung für nichteigene oder wirtschaftliche Zwecke oder einer öffentlichen Wiedergabe sind die Allgemeinen Geschäfts- und Nutzungsbedingungen (AGNB) zu beachten; ggf. sind erforderliche Nutzungsrechte über einen zusätzlich mit der für den Inhalt verantwortlichen Behörde abzuschließenden Nutzungsvertrag zu erwerben.