



Vermessungs- und Katasterverwaltung Niedersachsen

Gemeinde: Meine
Gemarkung: Meine
Flur: 5 Flurstück: 252/14


Liegenschaftskarte 1:1000

Standardpräsentation

Erstellt am 29.10.2024
Aktualität der Daten 26.10.2024

N = 5804938

E = 32604980

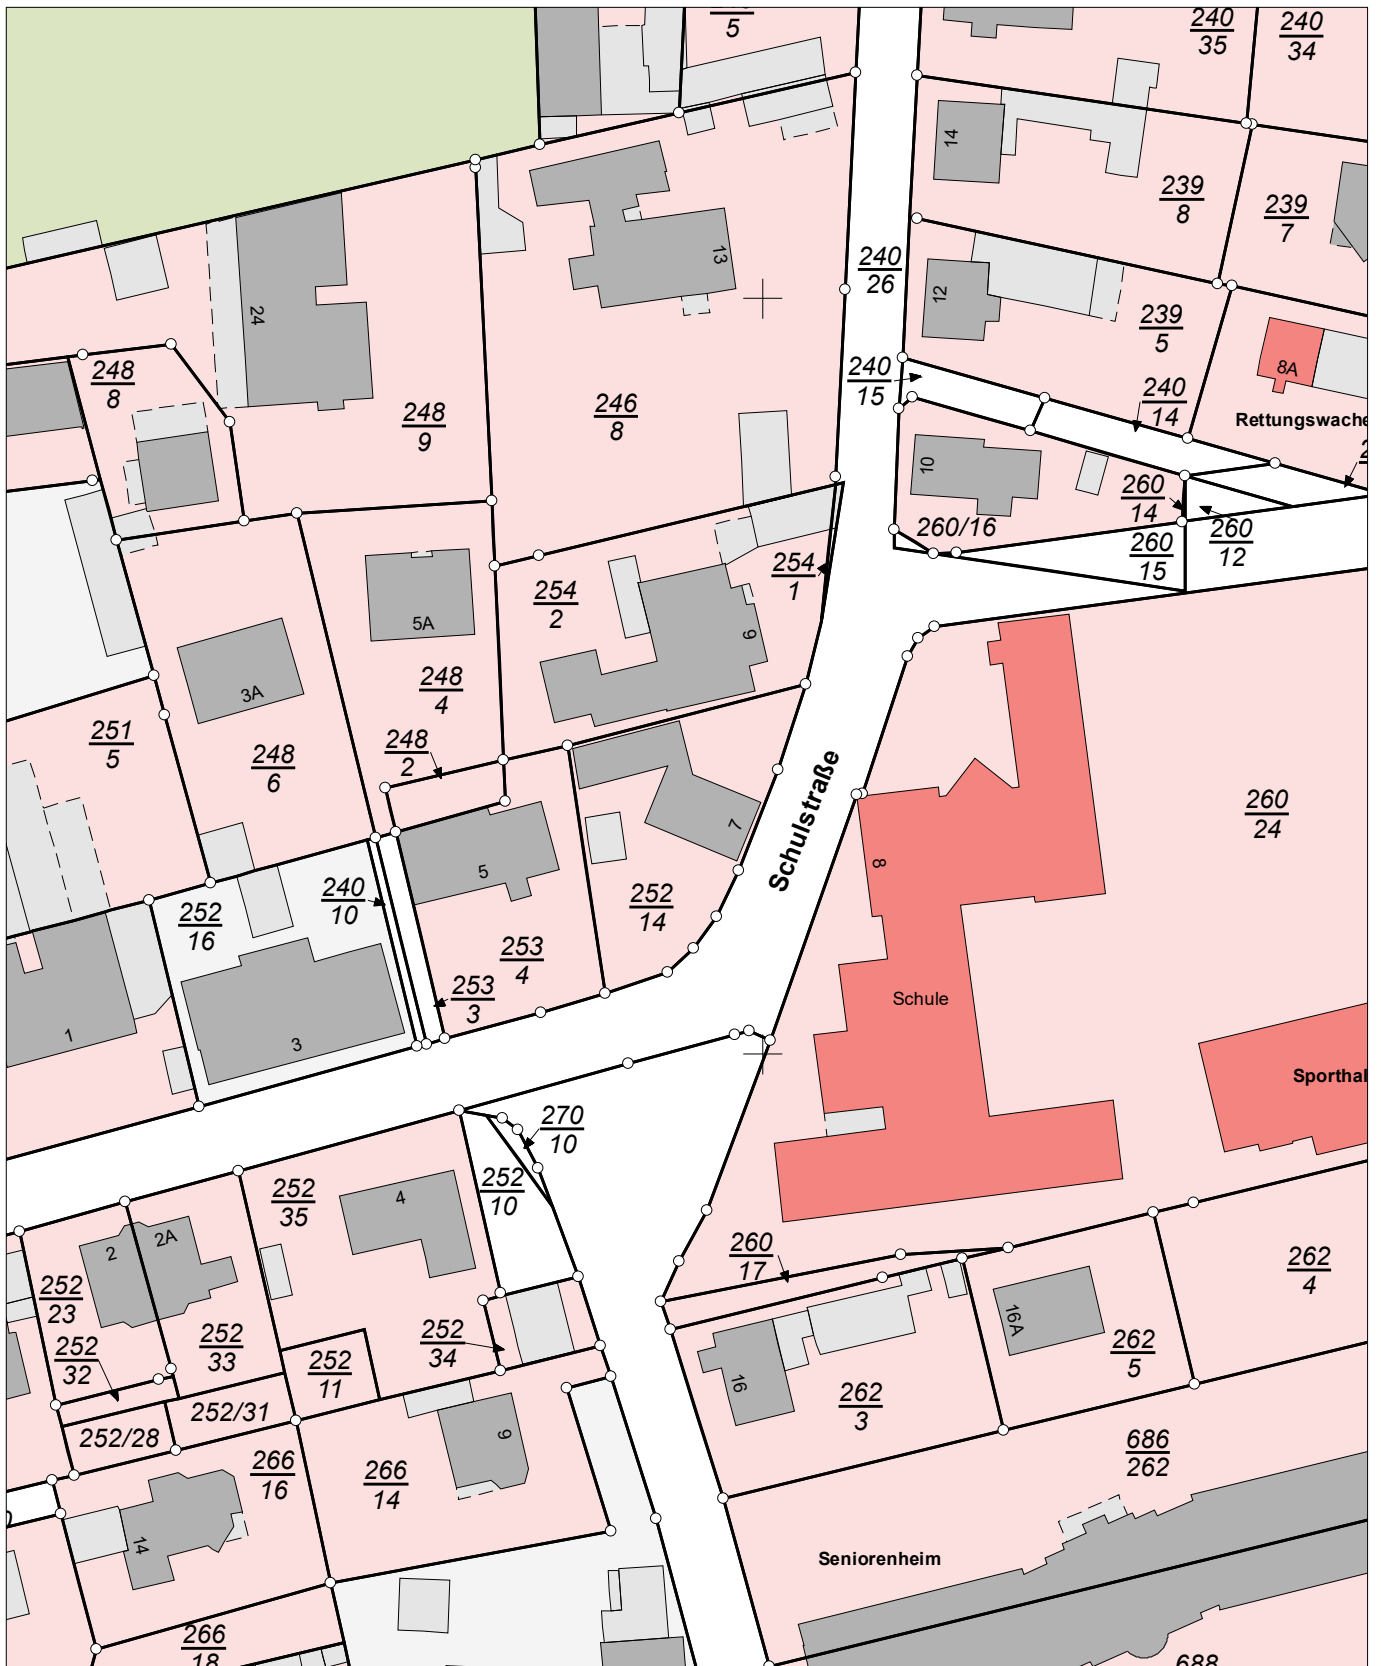

E = 32604800

N = 5804718

Maßstab 1:1000 0 10 20 30 Meter

Verantwortlich für den Inhalt:

Landesamt für Geoinformation und Landesvermessung Niedersachsen
Regionaldirektion Braunschweig-Wolfsburg - Katasteramt Gifhorn -
Am Schloßgarten 6
38518 Gifhorn

Bereitgestellt durch:

Landesamt für Geoinformation und Landesvermessung Niedersachsen
- Katasteramt Gifhorn -
Am Schloßgarten 6
38518 Gifhorn

Zeichen: 084-A-00749/2024

Bei einer Verwertung für nichteigene oder wirtschaftliche Zwecke oder einer öffentlichen Wiedergabe sind die Allgemeinen Geschäfts- und Nutzungsbedingungen (AGNB) zu beachten; ggf. sind erforderliche Nutzungsrechte über einen zusätzlich mit der für den Inhalt verantwortlichen Behörde abzuschließenden Nutzungsvertrag zu erwerben.